



Mapa 6 Zásah do biotopu vydry riečnej (*Lutra lutra*)


Variant 1 - Sútok Bielého Váhu a Čierneho Váhu
(preložka trate nžkm 238,499 - 239,775)

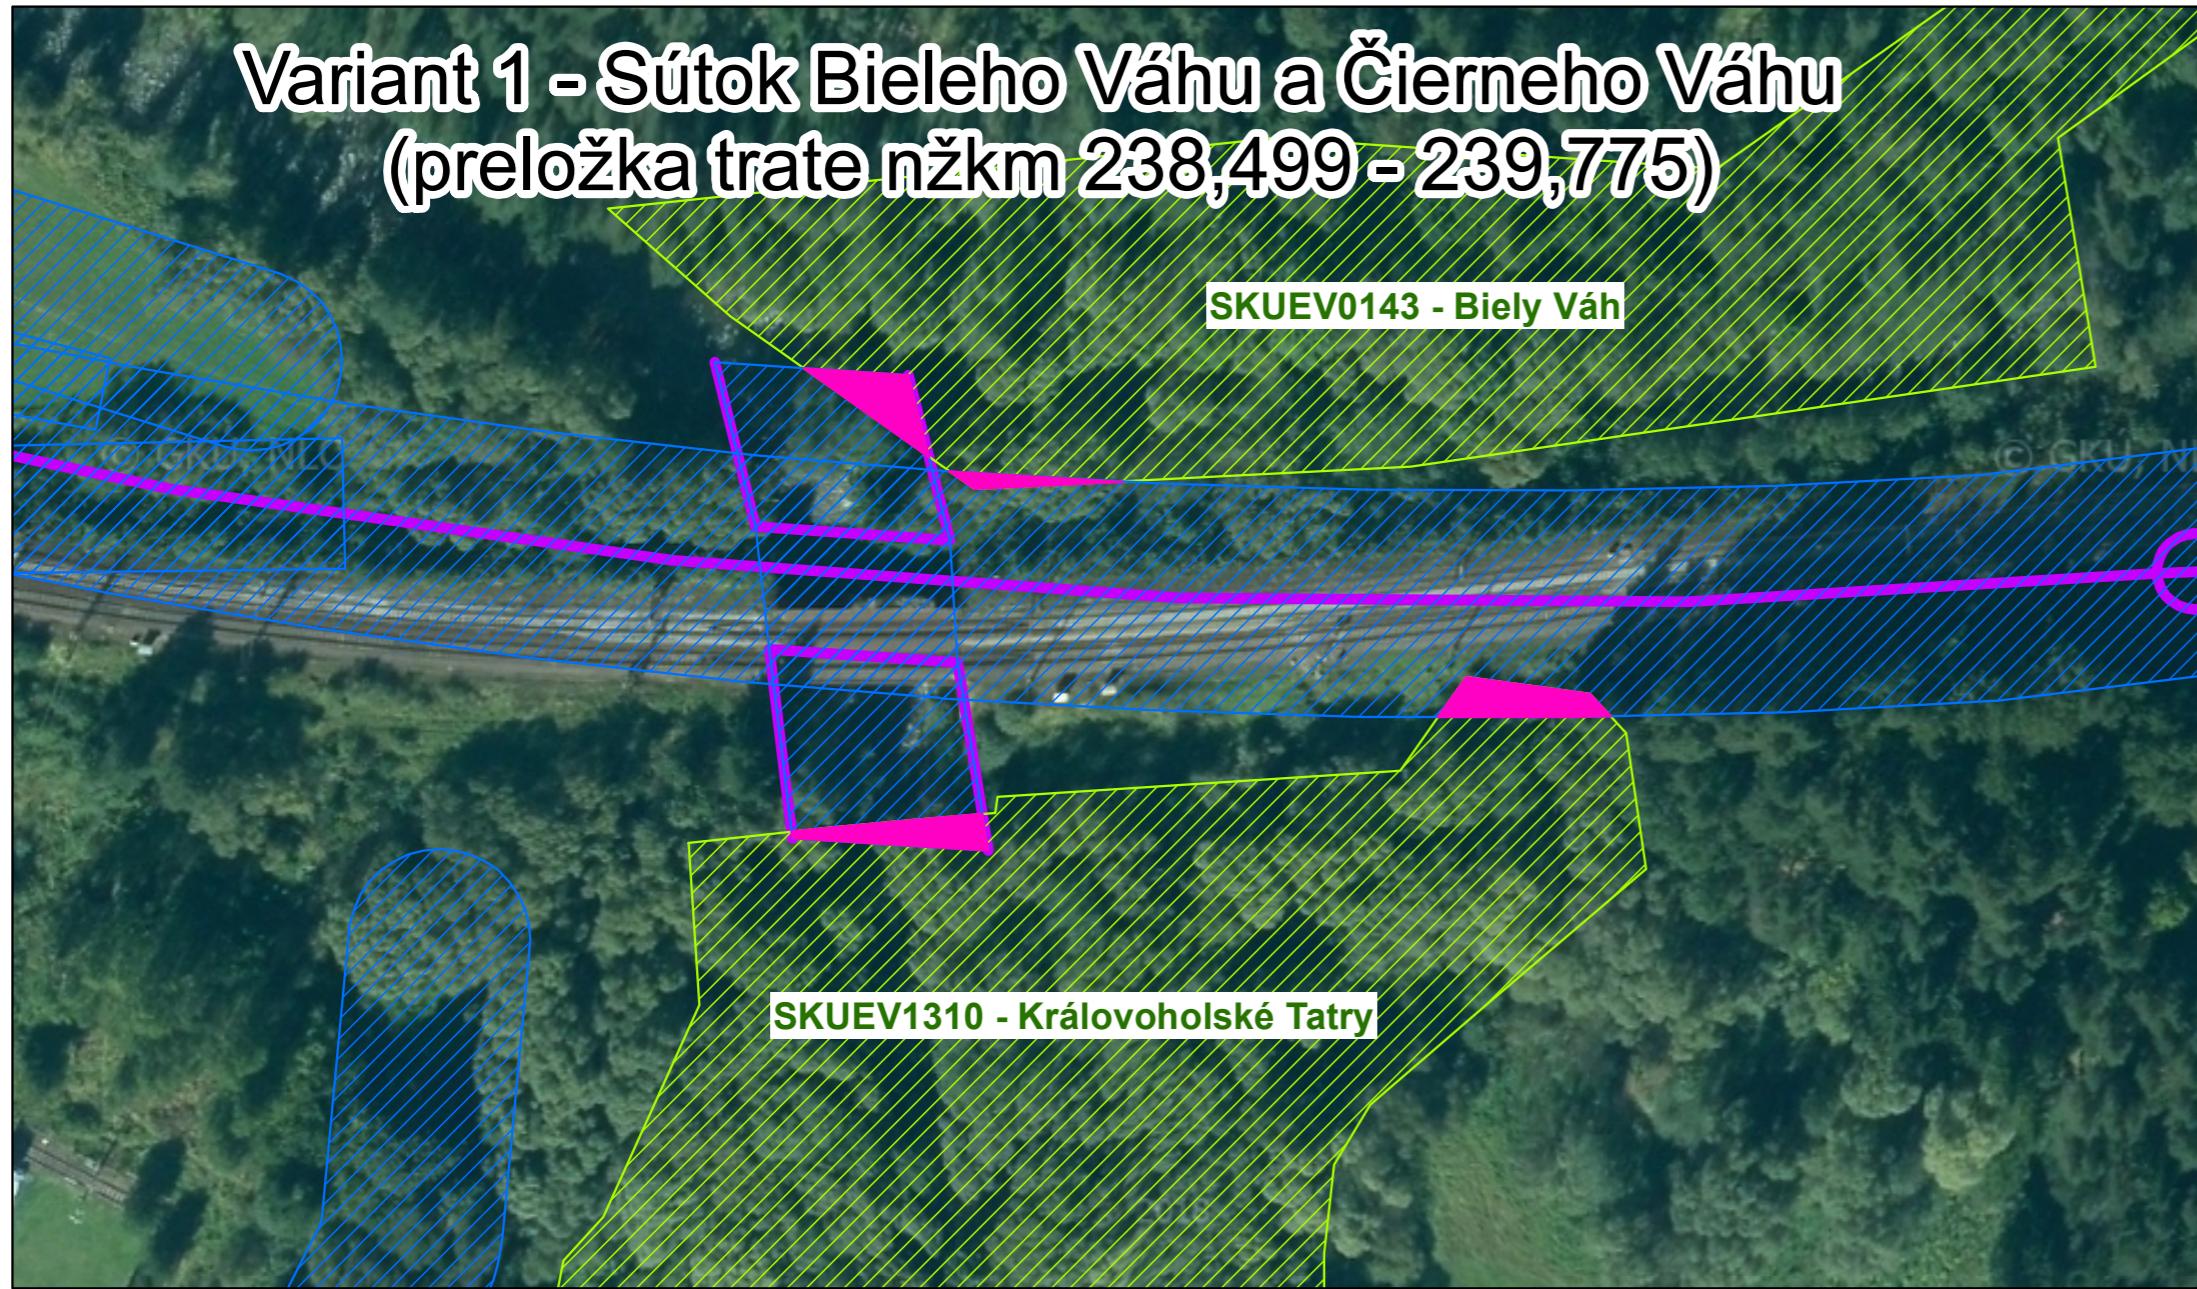


Variant 2 - Sútok Bielého Váhu a Čierneho Váhu
(preložka trate nžkm 238,499 - 239,775)

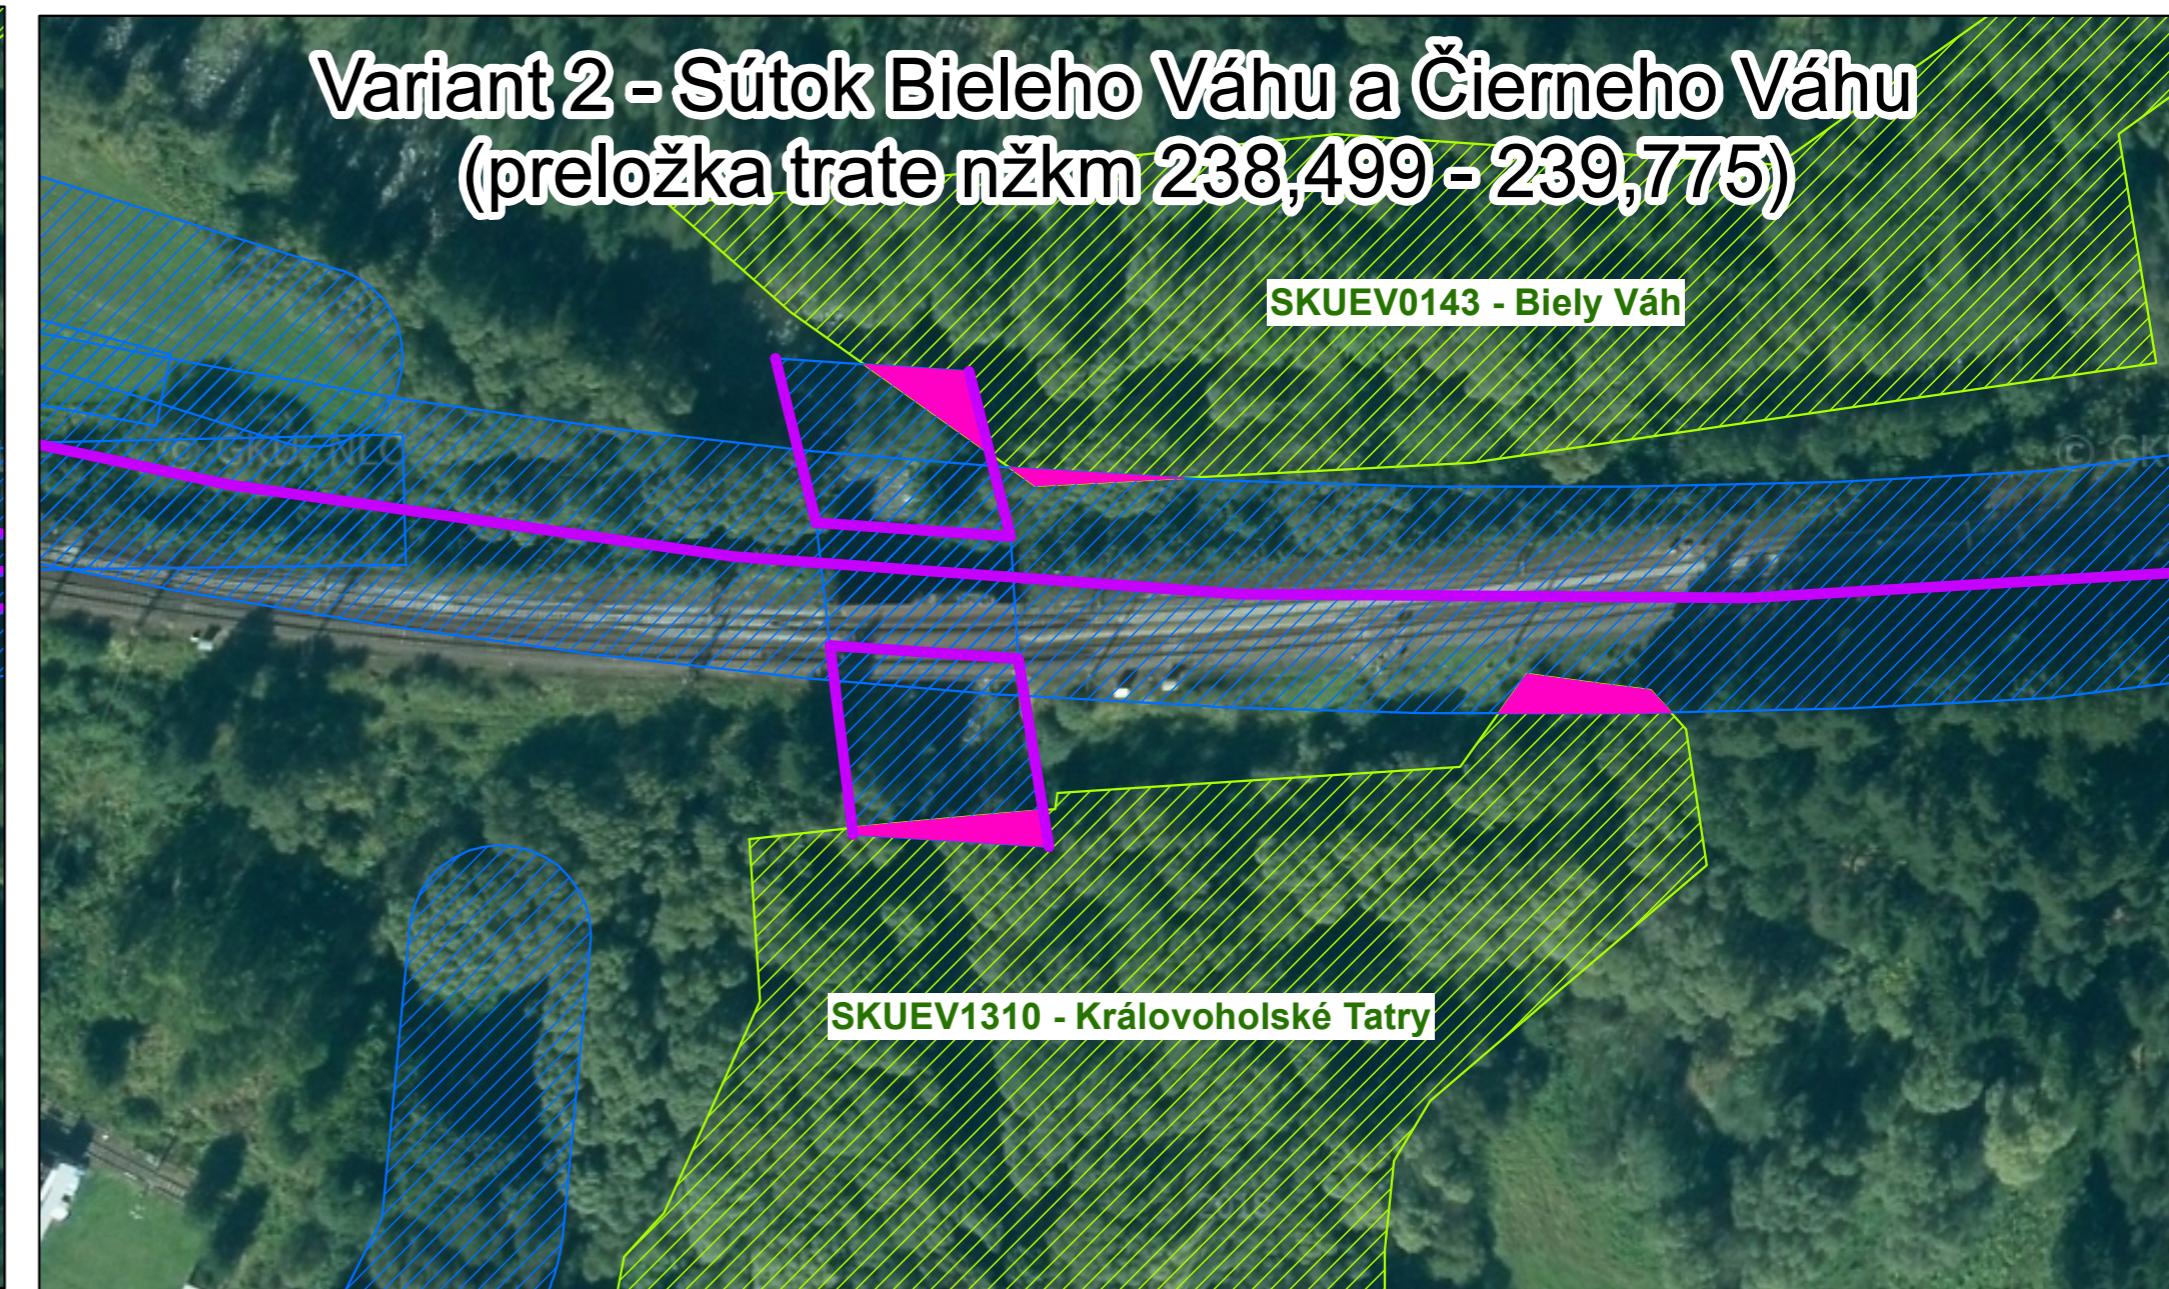

Variant 1 - Biely Váh
(preložka trate nžkm 221,344 - 222,726)

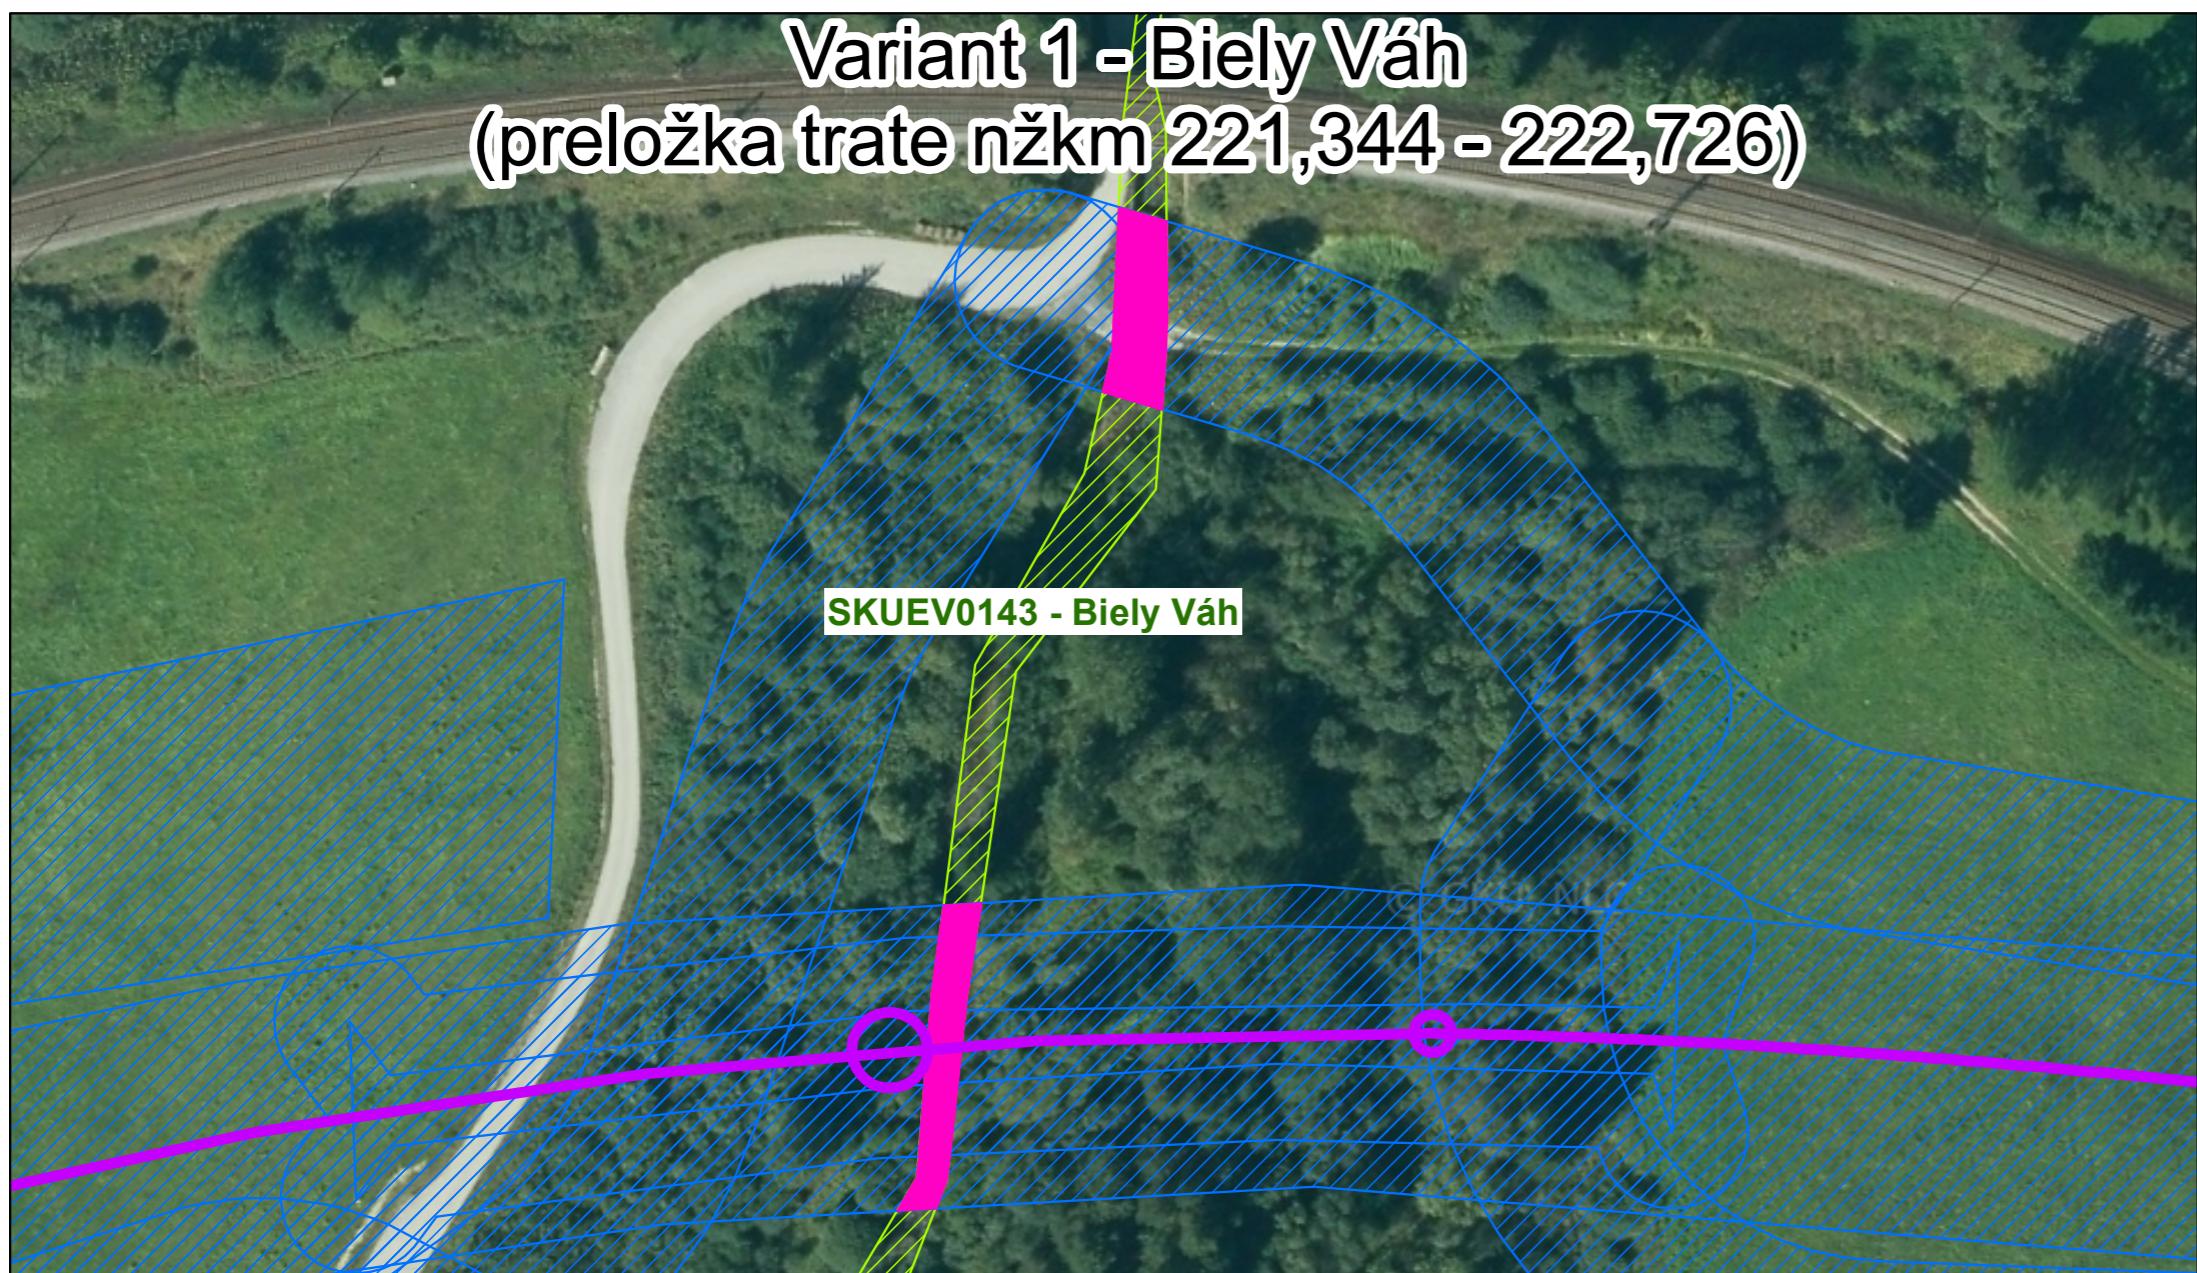

Variant 2 - Biely Váh
(preložka trate nžkm 221,344 - 222,726)

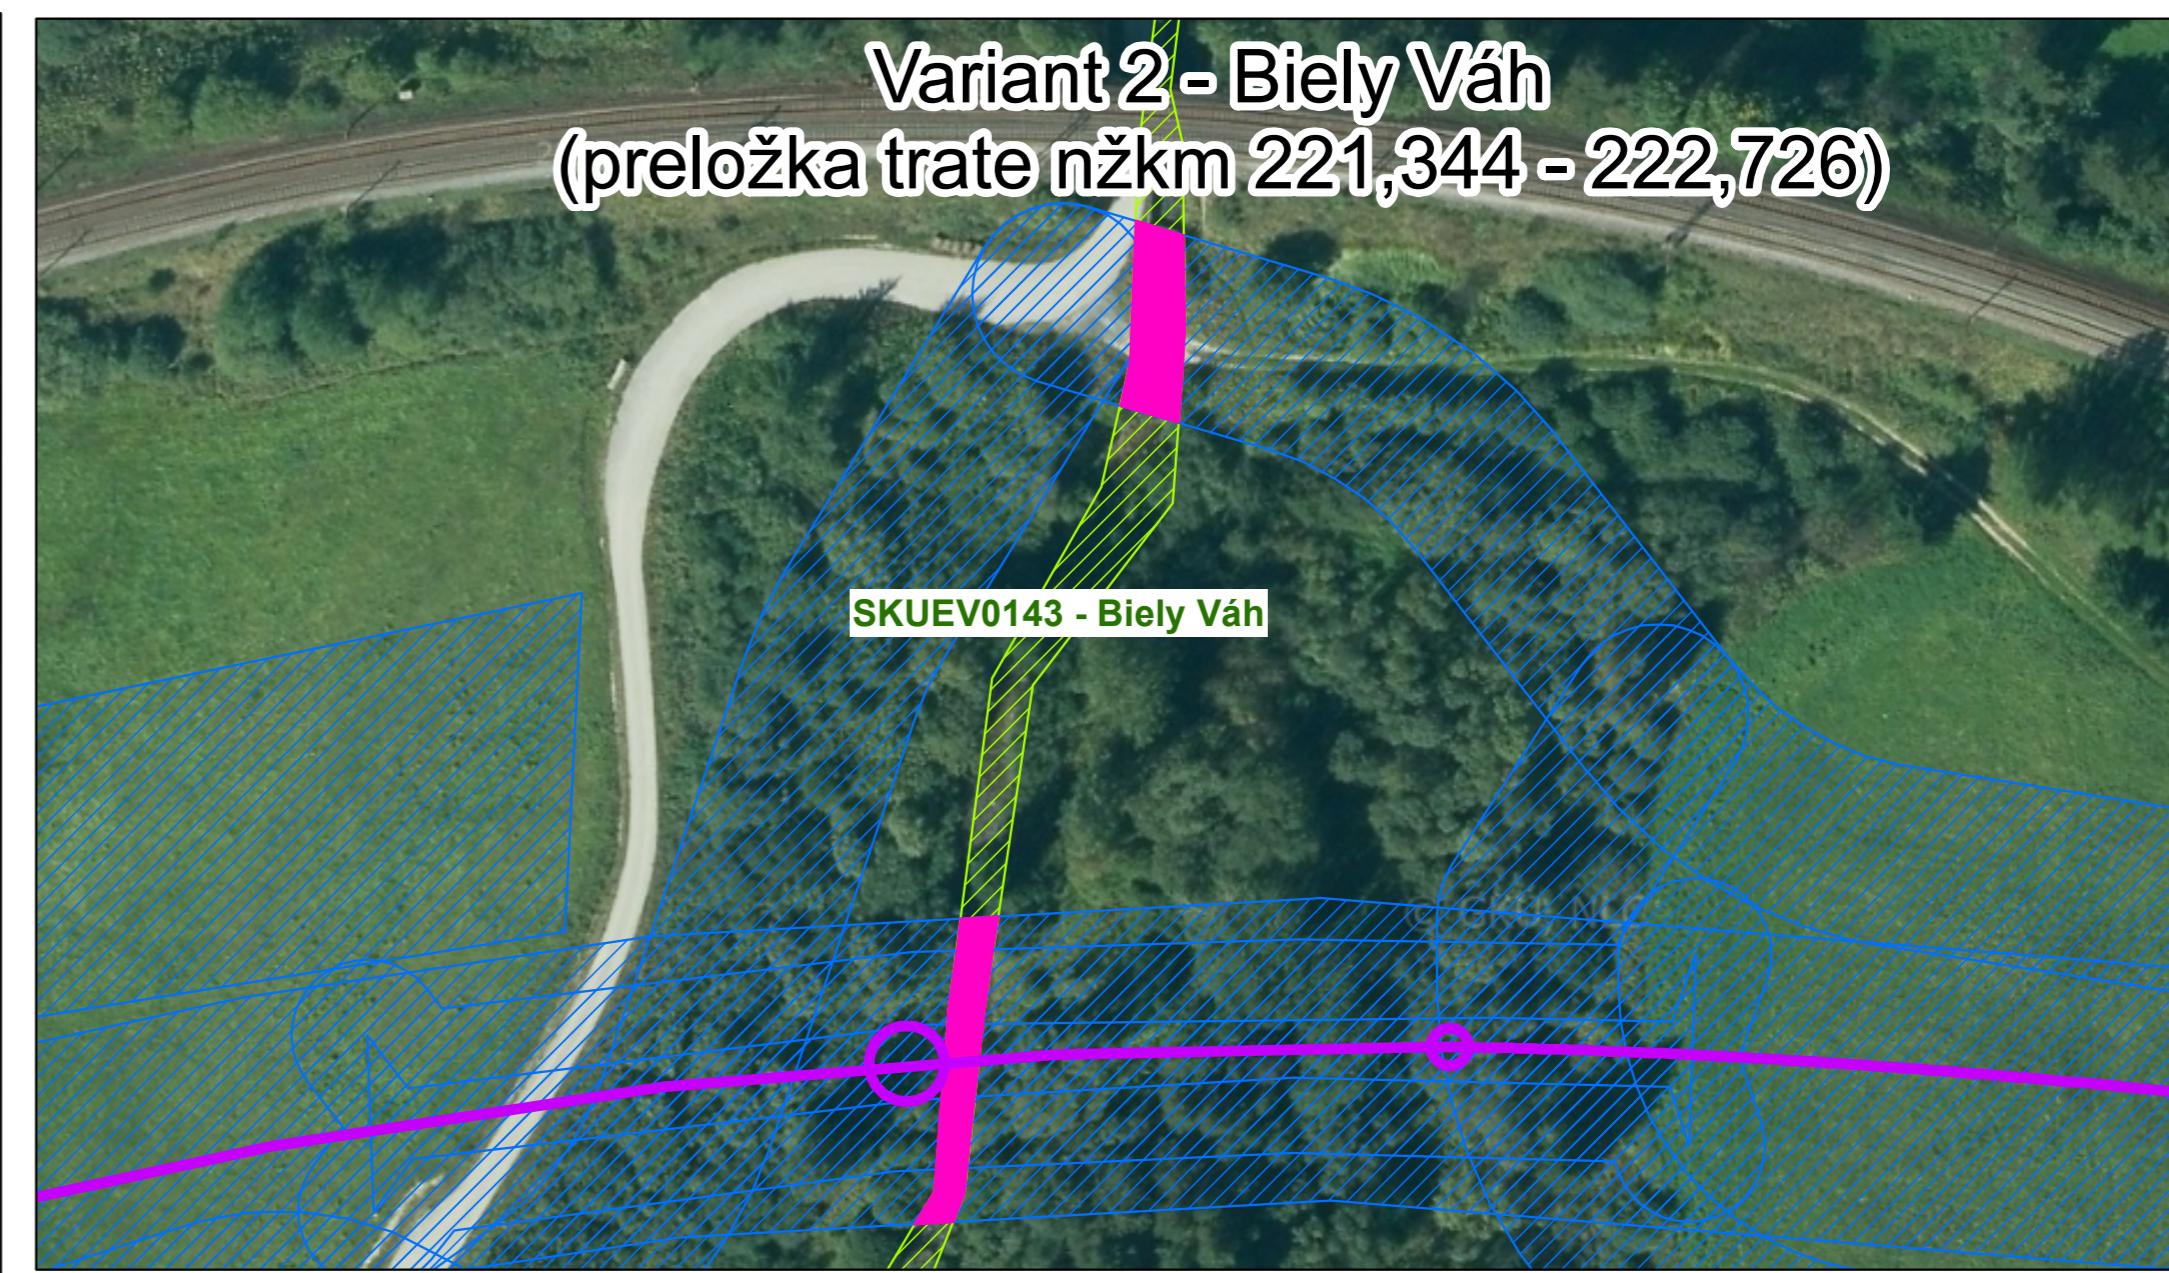

— objekty železnice

1:1,000



■ Územia európskeho významu

■ zábery posudzovanej činnosti

■ zásahy do biotopu