ŽST KRÁĽOVA LEHOTA
ŽST VÝCHODNÁ
zast. VAŽEC
ŽST ŠTRBA
zast. ŠTRBA
PRELOŽKA TRATE
PRELOŽKA KOĽAJISKA STANICE
ÚPRAVA KORYTA VÁHU
243,0
242,0
241,0
240,0
239,0
238,0
237,0
236,0
235,0
234,0
233,0
232,0
231,0
230,0
229,0
228,0
227,0
226,0
225,0
224,0
223,0
222,0
221,0
220,0
219,0
218,0
217,0
216,0
215,0
214,0
213,0
ÚČS X07
ÚČS X08
ÚČS X04
ÚČS X03
k. ú. Liptovský
k. ú. Východná
k. ú. Važec
k. ú. Štrba
k. ú. Lučivná
Chránené vtáčie územie Tatry
Ochranné pásmo TANAP
TANAP
ÚEV Hybica
ÚEV Hybická tiesňava
ÚEV Biely Váh
ÚEV Blatá
ÚEV Tatry
ÚEV Brezové
CHVO Nízke Tatry
Chránené vtáčie územie Nízke Tatry
Ochranné pásmo NAPANT
OP NPP Važecká jaskyňa
NPP Važecká jaskyňa
PR Pastierske
Pásmo hygienickej ochrany

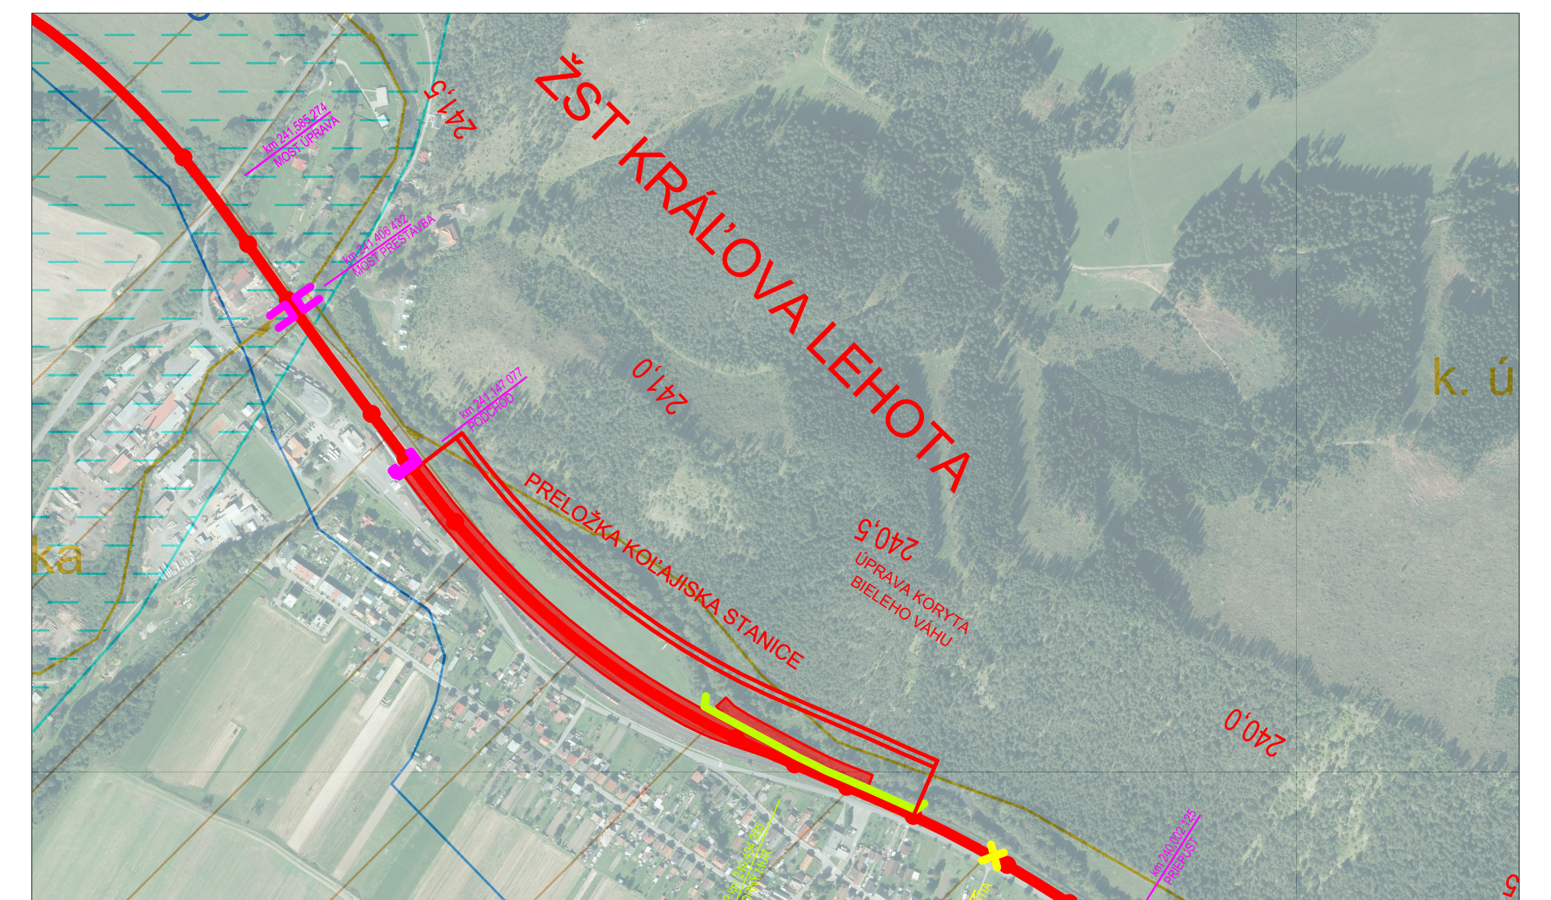
ŽST KRÁĽOVA LEHOTA
241,5
241,0
240,5
240,0
PRELOŽKA KOĽAJISKA STANICE
ÚPRAVA KORYTA BIELEHO VÁHU
k. ú.

VARIANT 1, VARIANT 2: - MODERNIZÁCIA ŽELEZNIČNEJ TRATE V LOKALITE ŽST KRÁĽOVA LEHOTA V PRELOŽKE.

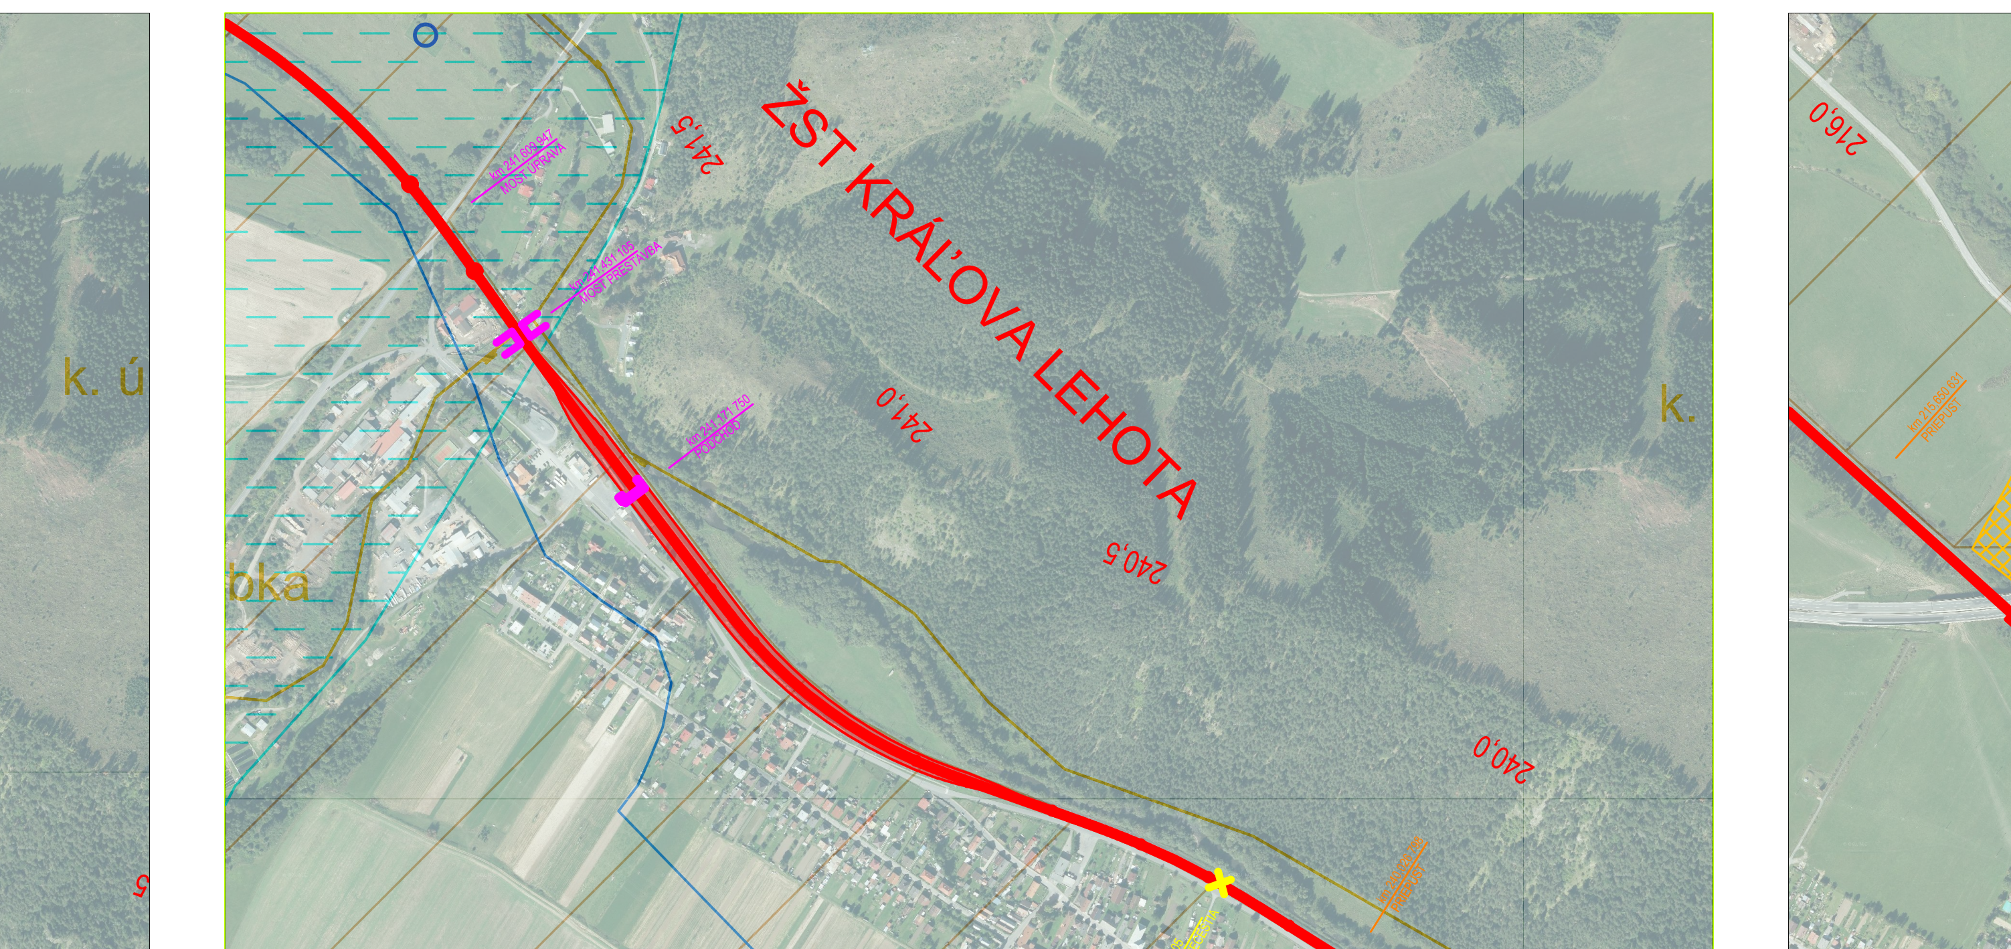
ŽST KRÁĽOVA LEHOTA
241,5
241,0
240,5
240,0
k.

SUBVARIANT 3: - MODERNIZÁCIA ŽELEZNIČNEJ TRATE V LOKALITE ŽST KRÁĽOVA LEHOTA V PÔVODNOM TELESE.

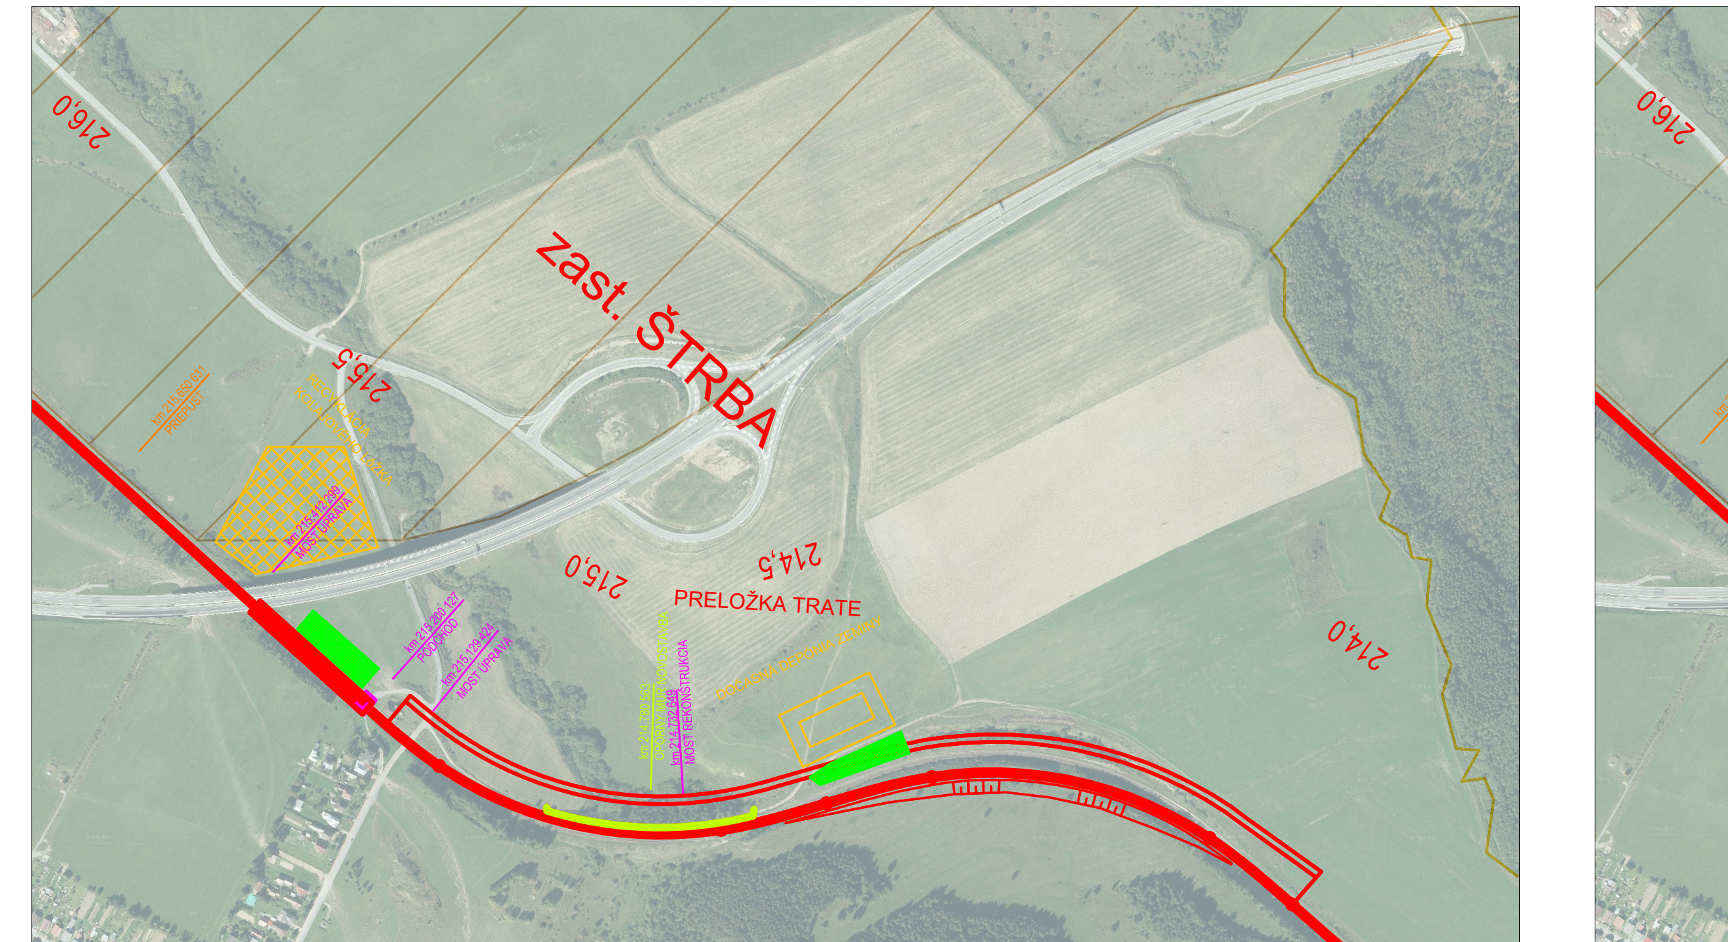
zast. ŠTRBA
216,0
215,5
215,0
214,5
214,0
PRELOŽKA TRATE

VARIANT 1, VARIANT 2: - MODERNIZÁCIA ŽELEZNIČNEJ TRATE V LOKALITE KOLOMBIAROK V PRELOŽKE.

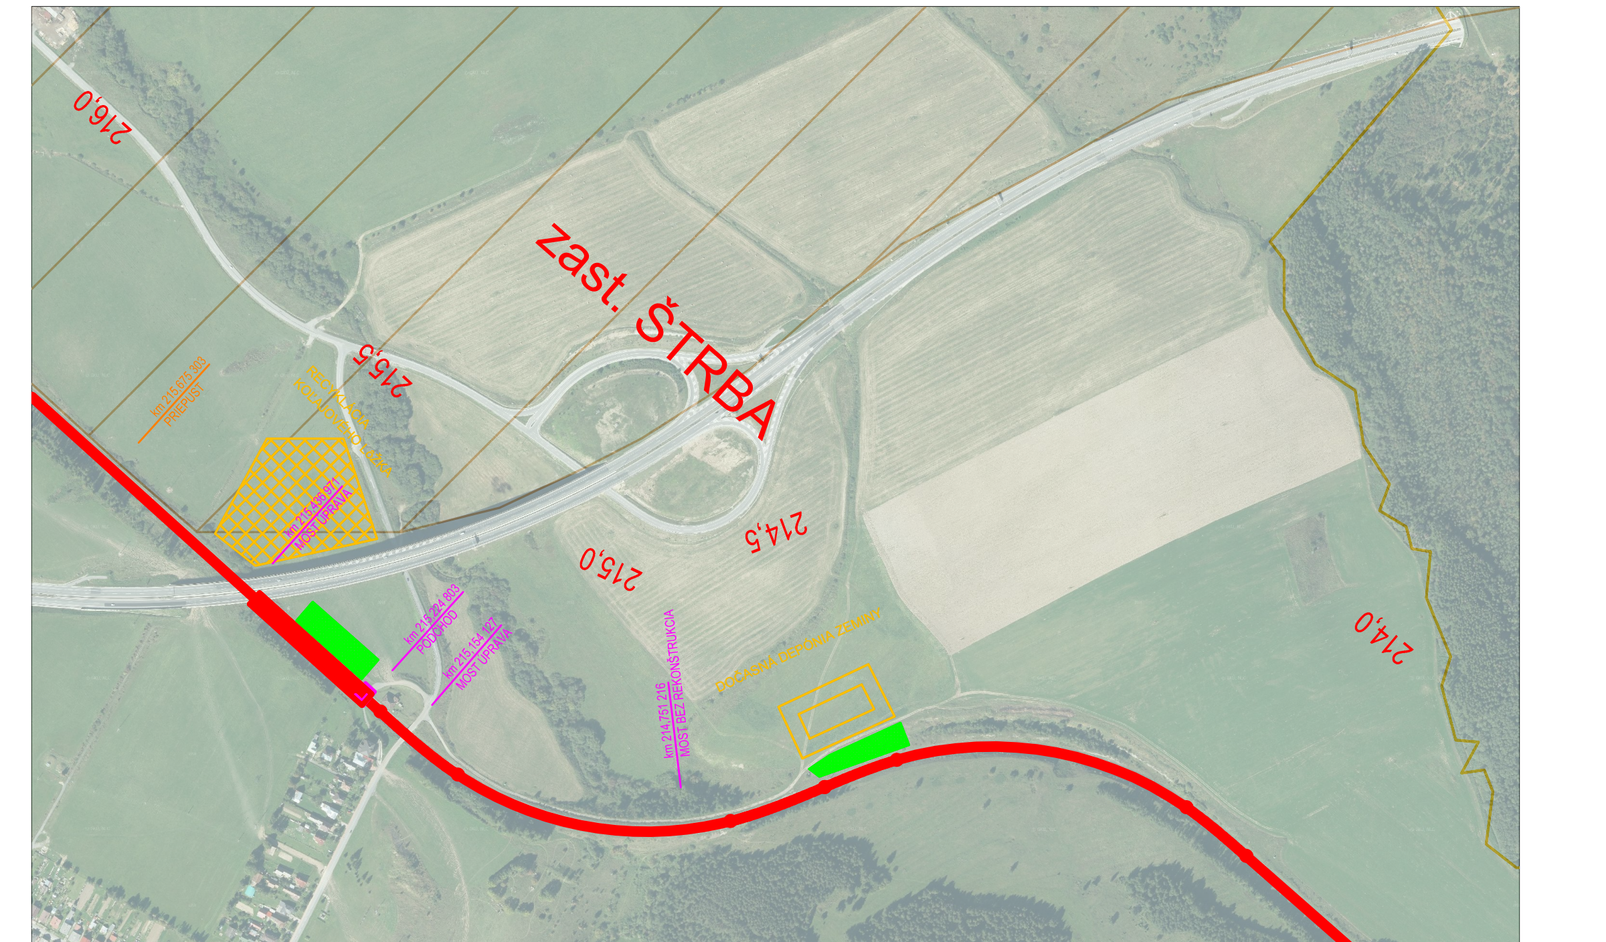
zast. ŠTRBA
216,0
215,5
215,0
214,5
214,0

SUBVARIANT 4: - MODERNIZÁCIA ŽELEZNIČNEJ TRATE V LOKALITE KOLOMBIAROK V PÔVODNOM TELESE.

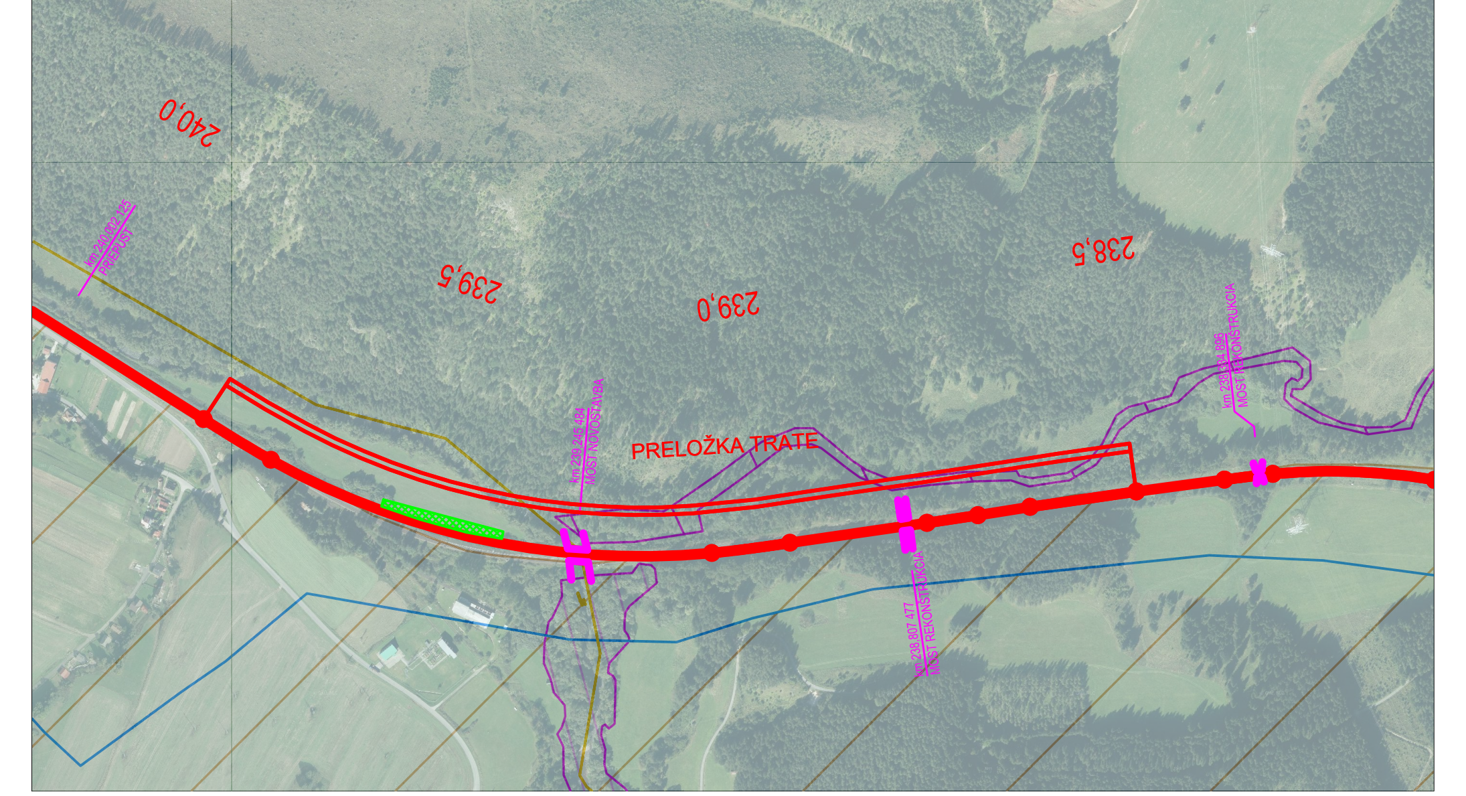
240,0
239,5
239,0
238,5
PRELOŽKA TRATE

VARIANT 1, VARIANT 2: - MODERNIZÁCIA ŽELEZNIČNEJ TRATE
V LOKALITE PRED ŽST KRÁĽOVA LEHOTA V PRELOŽKE.

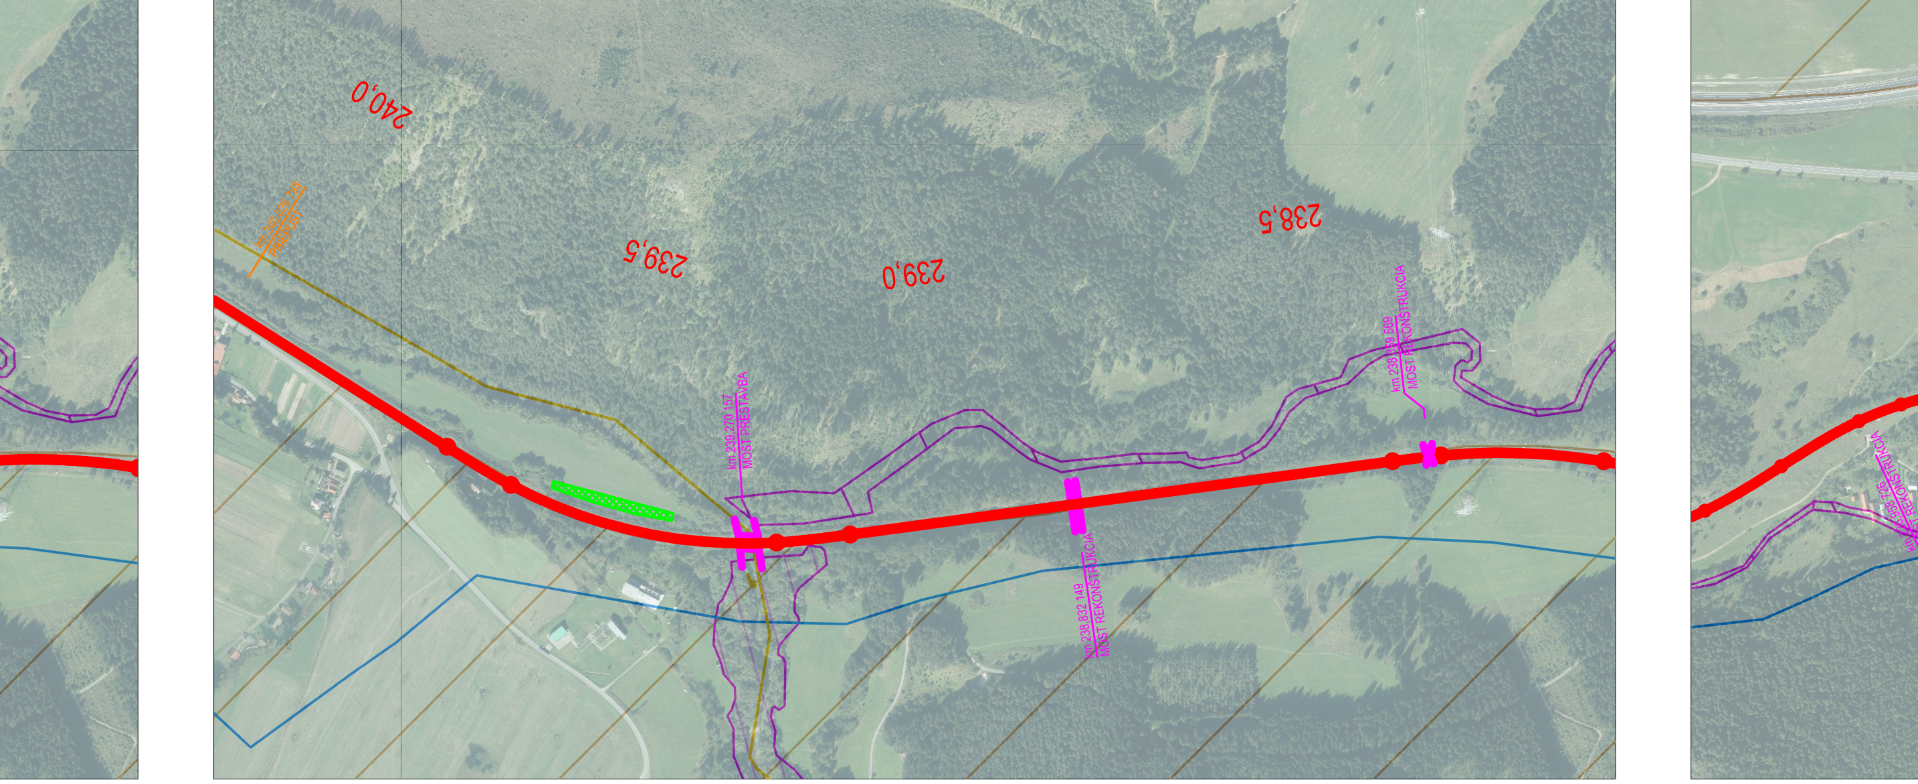
240,0
239,5
239,0
238,5

SUBVARIANT 5: - MODERNIZÁCIA ŽELEZNIČNEJ TRATE
V LOKALITE PRED ŽST KRÁĽOVA LEHOTA V PÔVODNOM TELESE.

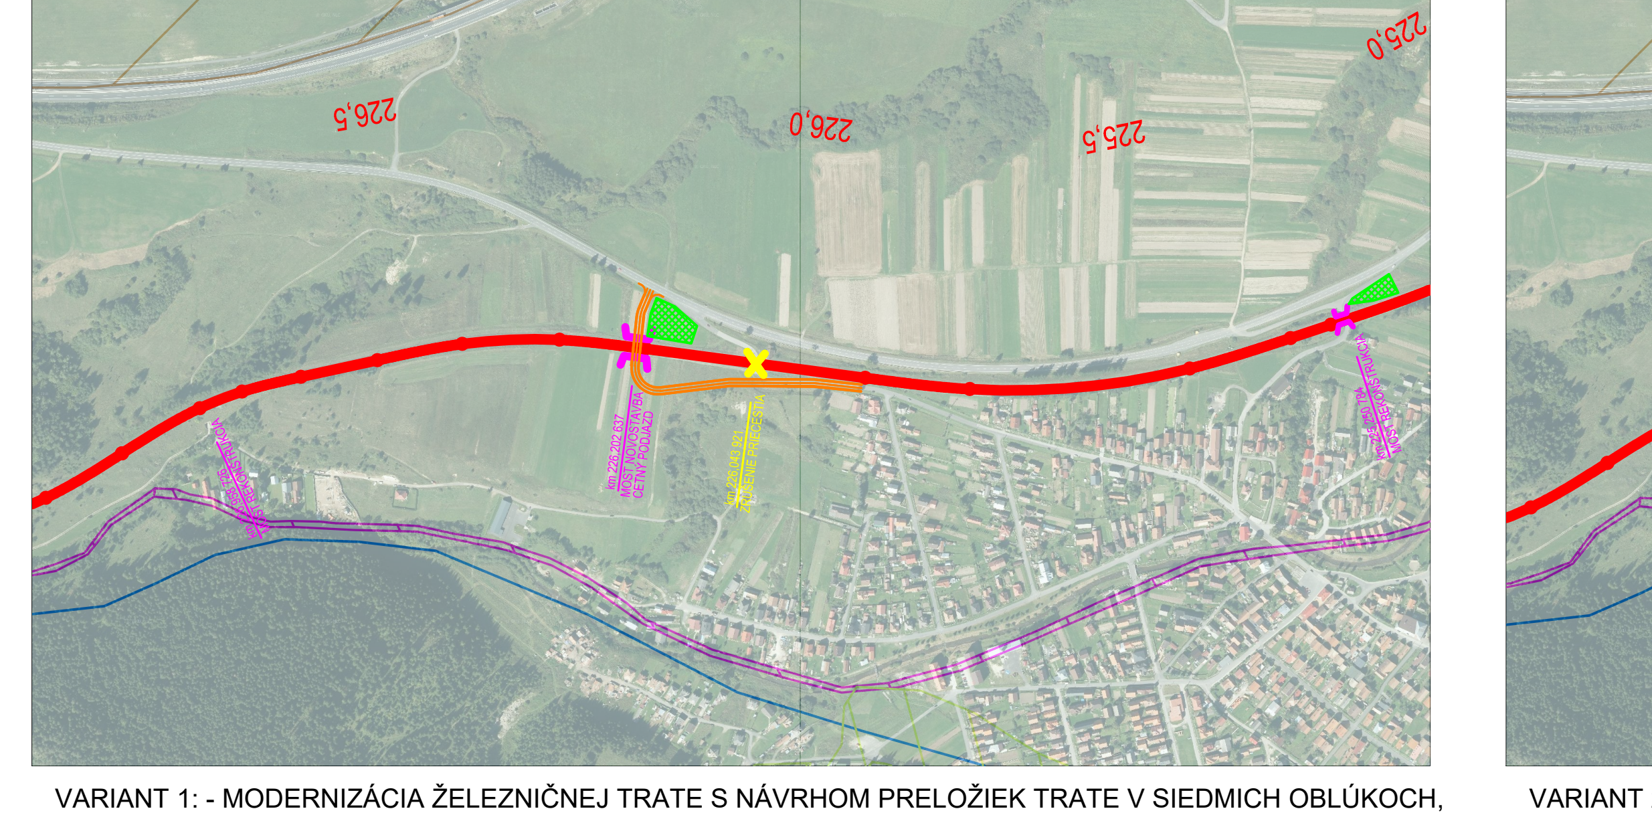
226,5
226,0
225,5
225,0

VARIANT 1: - MODERNIZÁCIA ŽELEZNIČNEJ TRATE S NÁVRHOM PRELOŽIEK TRATE V SIEDMICH OBLÚKOCH,
- PRIECESTIE NA ULICI NA HARTE VO VAŽCI BUDE ZRUŠENÉ A NAHRADENÉ NOVÝM PODJAZDOM.

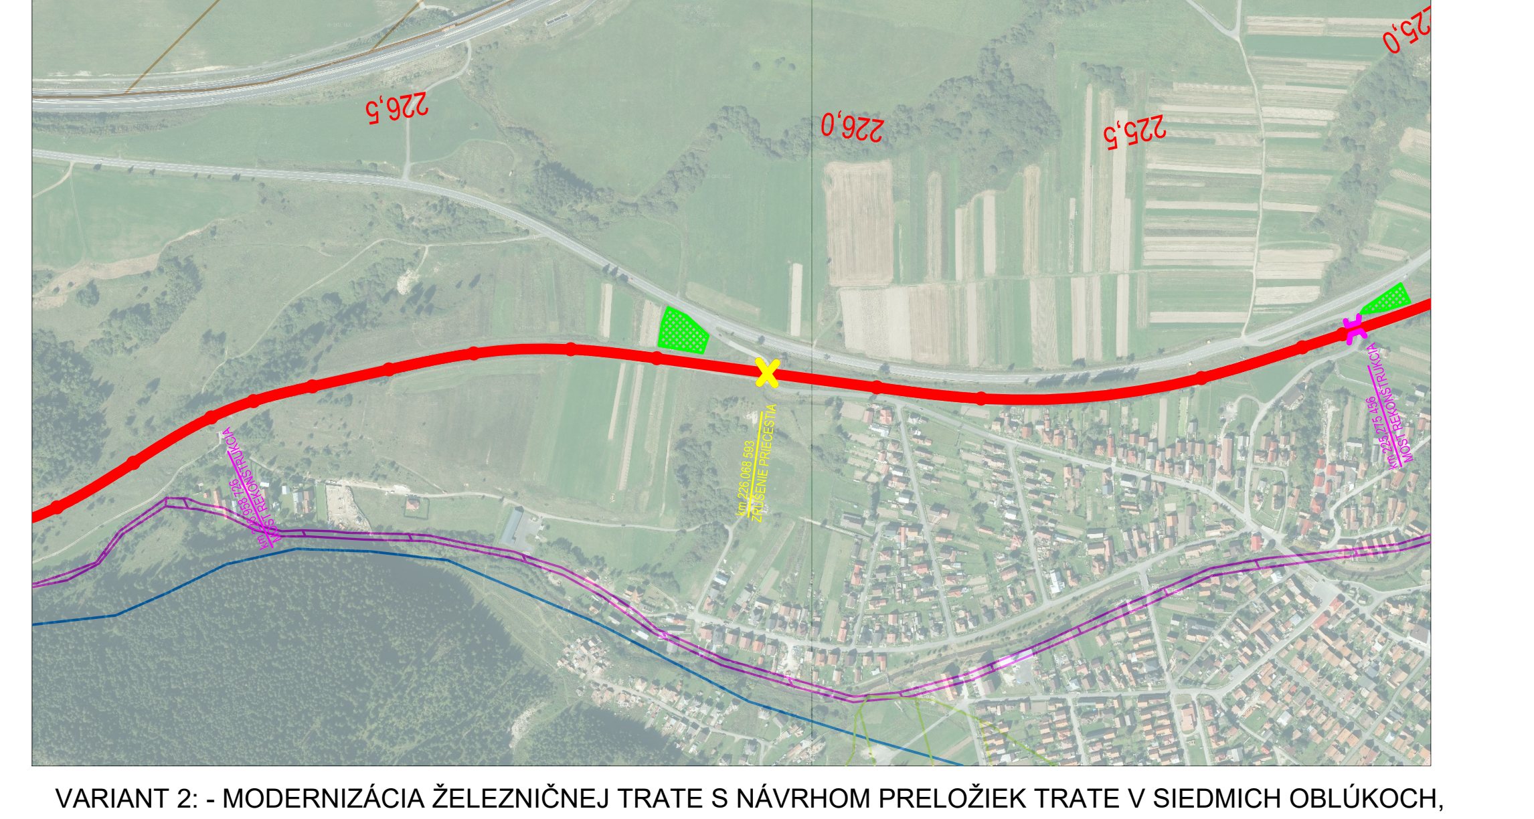
226,5
226,0
225,5
225,0

VARIANT 2: - MODERNIZÁCIA ŽELEZNIČNEJ TRATE S NÁVRHOM PRELOŽIEK TRATE V SIEDMICH OBLÚKOCH,
- PRIECESTIE NA ULICI NA HARTE VO VAŽCI BUDE ZRUŠENÉ BEZ NÁHRADY.

Legenda technického riešenia

- rekonštrukcia žel. trate
- nová trasa nadväzujúceho úseku
- mosty, ekodukty
- priepusty
- zárubné a oporné múry
- zrušené priecestia
- železničná zastávka / stanica
- uvažované plochy depónií
- uvažované plochy zariadení stavenísk
- rekonštrukcia žel. mosta km 54,962 — popis objektov

Legenda ostatných prvkov

- hranica katastrálneho územia

Legenda chránených území

- veľkoplošné chránené územie
- ochranné pásmo veľkoplošného chráneného územia
- maloplošné chránené územie
- chránené vtáčie územia
- územia európskeho významu
- pásmo hygienickej ochrany
- hranica chránenej vodohospodárskej oblasti

Modernizácia železničnej trate Žilina - Košice, úsek trate Liptovský Mikuláš – Poprad Tatry (mimo), 2. 3. 4. etapa - EIA	REMING CONSULT A.S. Trnavská cesta 27, 831 04 Bratislava
Príloha: Situácia	03/2022
	Mierka: 1 : 25 000